





DER INHALT DER PLÄNE, BILDER, FOLDER ODER GRAFIKEN ETC. SIND GEISTIGES EIGENTUM VON ARCH. DI CHRISTOPH HAAS.
WEITERGABE UND Vervielfältigung NUR NACH RÜCKSPRACHE MIT DEM VERFASSER

TOP_06

FÖDERMAYR-STRASSE 9

BAD	5,79
Ess/ WOHNBEREICH	23,96
GANG	6,65
SPEIS	1,95
VR	5,10
WC	1,77
ZIMMER	12,14
ZIMMER	12,14
ZIMMER	14,82
84,32 M²	
BALKON	16,80

M² ANGABEN SIND CA. ANGABEN. VORBEHALTLICH
TECHNISCHEM BEDINGTER ÄNDERUNGEN.
RAUMHÖHE VON CA 2,70M

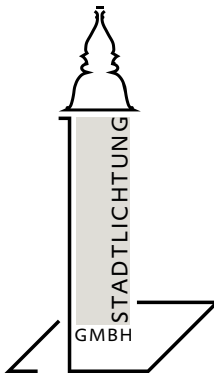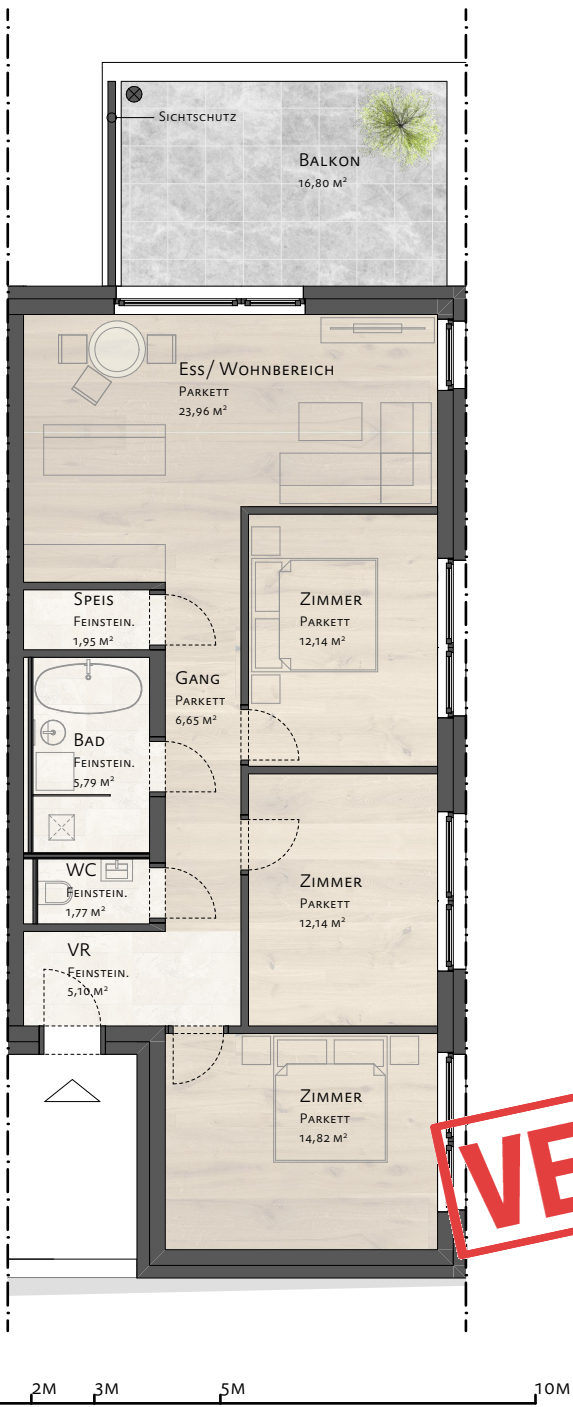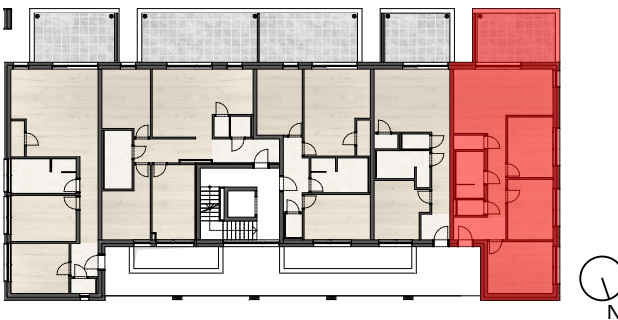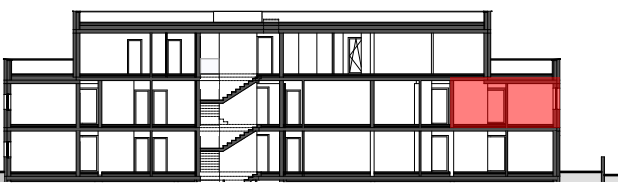

VERKAUFT

